

1. Satzung zur Änderung des Bebauungsplanes Nr. 1
"Hohen Felde" der Gemeinde Alfstedt

Aufgrund der §§ 10 und 13 des Bundesbaugesetzes vom 23.6.1960 (BGBl. I S. 341) in Verbindung mit den §§ 6 und 40 der Niedersächsischen Gemeindeordnung in der Fassung vom 7.1.1974 (Nds. GVBl. S. 1) hat der Rat der Gemeinde Alfstedt in seiner Sitzung am 13.1.1975 folgende Satzung erlassen:

§ 1

Der Bebauungsplan Nr. 1 der Gemeinde Alfstedt "Hohen Felde" wird mit Deckblatt vom 13.1.1975 geändert. Das Deckblatt im Maßstab 1:1000 ist Bestandteil dieser Satzung.

§ 2


Diese Satzung tritt mit dem Tage nach der Veröffentlichung im Amtsblatt für den Landkreis Bremervörde in Kraft.

Alfstedt, den 13. Januar 1975

Gemeinde Alfstedt

Bardenheyer
1. Stellvertretender Bürgermeister

Müller
Gemeindedirektor
(Müller)

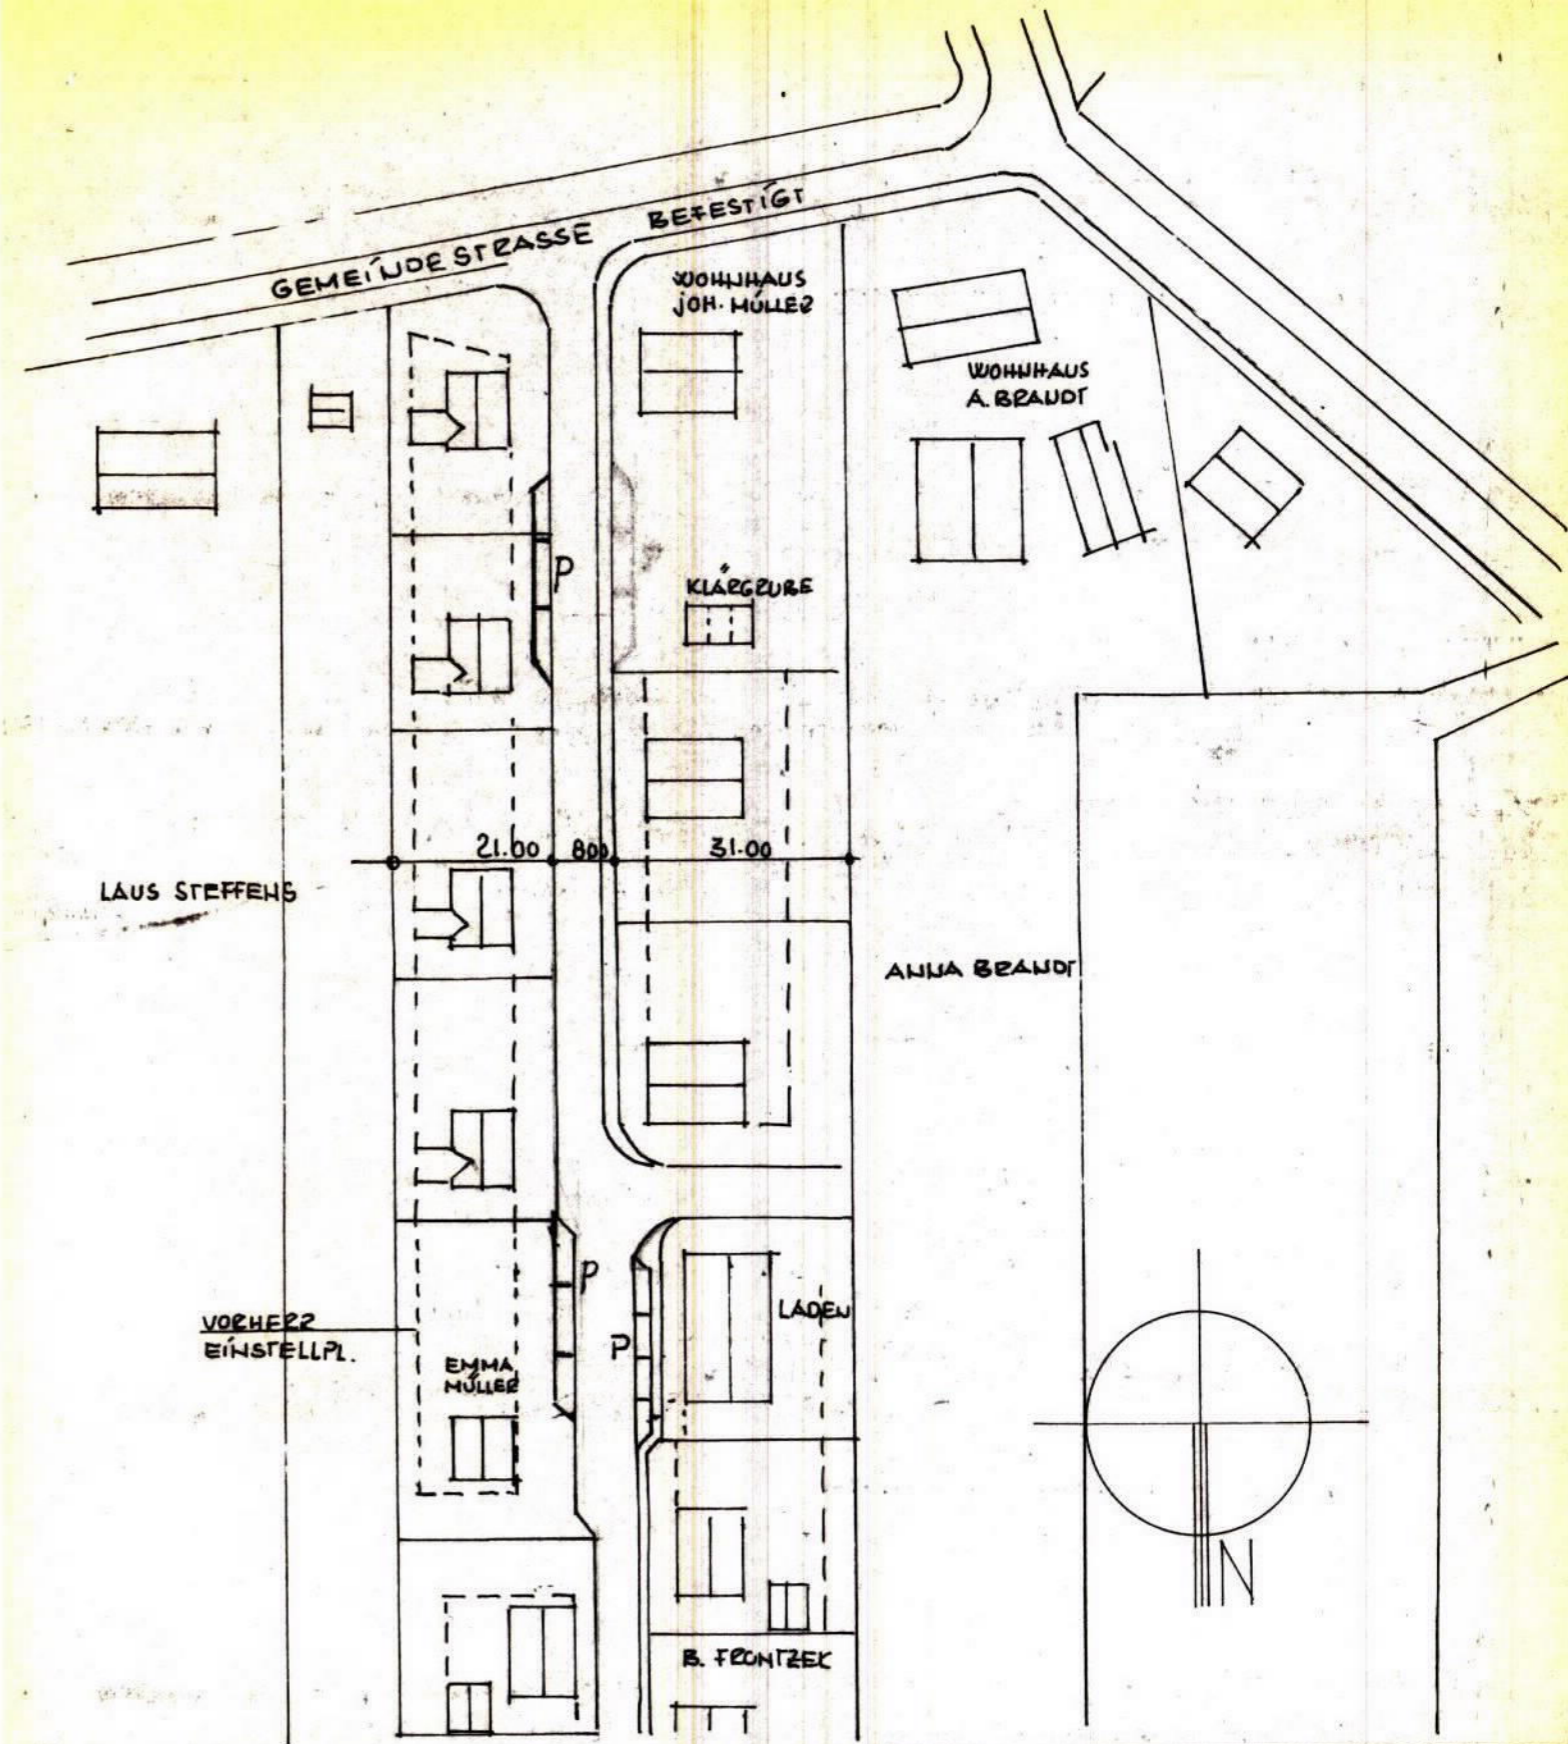

ALS ANLAGE ZUM
RATSBESCHLUSS
VOM 13.1.75

^{Nr. 1}
DECKBLATT ZUM BEB-PLAN
DER GEM. ALFSTEDT, HOHENFELDE
M. 1:1000

DIE GEMEINDE



OKTOBER 7 M. PETERS, ARCHITEKT