

1. Satzung zur Änderung des Bebauungsplanes  
Nummer 3 "Im Saal" der Gemeinde Oerel

Aufgrund der §§ 2 Abs. 1, 10 und 13 des Bundesbaugesetzes in der Fassung der Bekanntmachung vom 18.8.1976 (BGBl. I Seite 2256) in Verbindung mit den §§ 6 und 40 der Niedersächsischen Gemeindeordnung (NGO) in der Fassung vom 18.10.1977 (Nieders. GVBl. S. 497) hat der Rat der Gemeinde Oerel in seiner Sitzung am 11.7. 1979 folgende Satzung beschlossen:

§ 1

Der Bebauungsplan Nummer 3 "Im Saal" der Gemeinde Oerel wird mit Deckblatt im Maßstab 1 : 1000 vom 11.7. 1979 geändert. Das Deckblatt ist Bestandteil dieser Satzung.

§ 2

Für den neu ausgewiesenen Bauplatz gelten die Festsetzungen des Bebauungsplanes entsprechend.

§ 3

Diese Satzung tritt mit dem Tage nach der Veröffentlichung im Amtsblatt für den Landkreis Rotenburg (Wümme) in Kraft.


Oerel, den 11.7. 1979

Gemeinde Oerel



O. Wielsch  
(1. stellv. Bürgermeister)

D. Schusen  
(Gemeindedirektor)

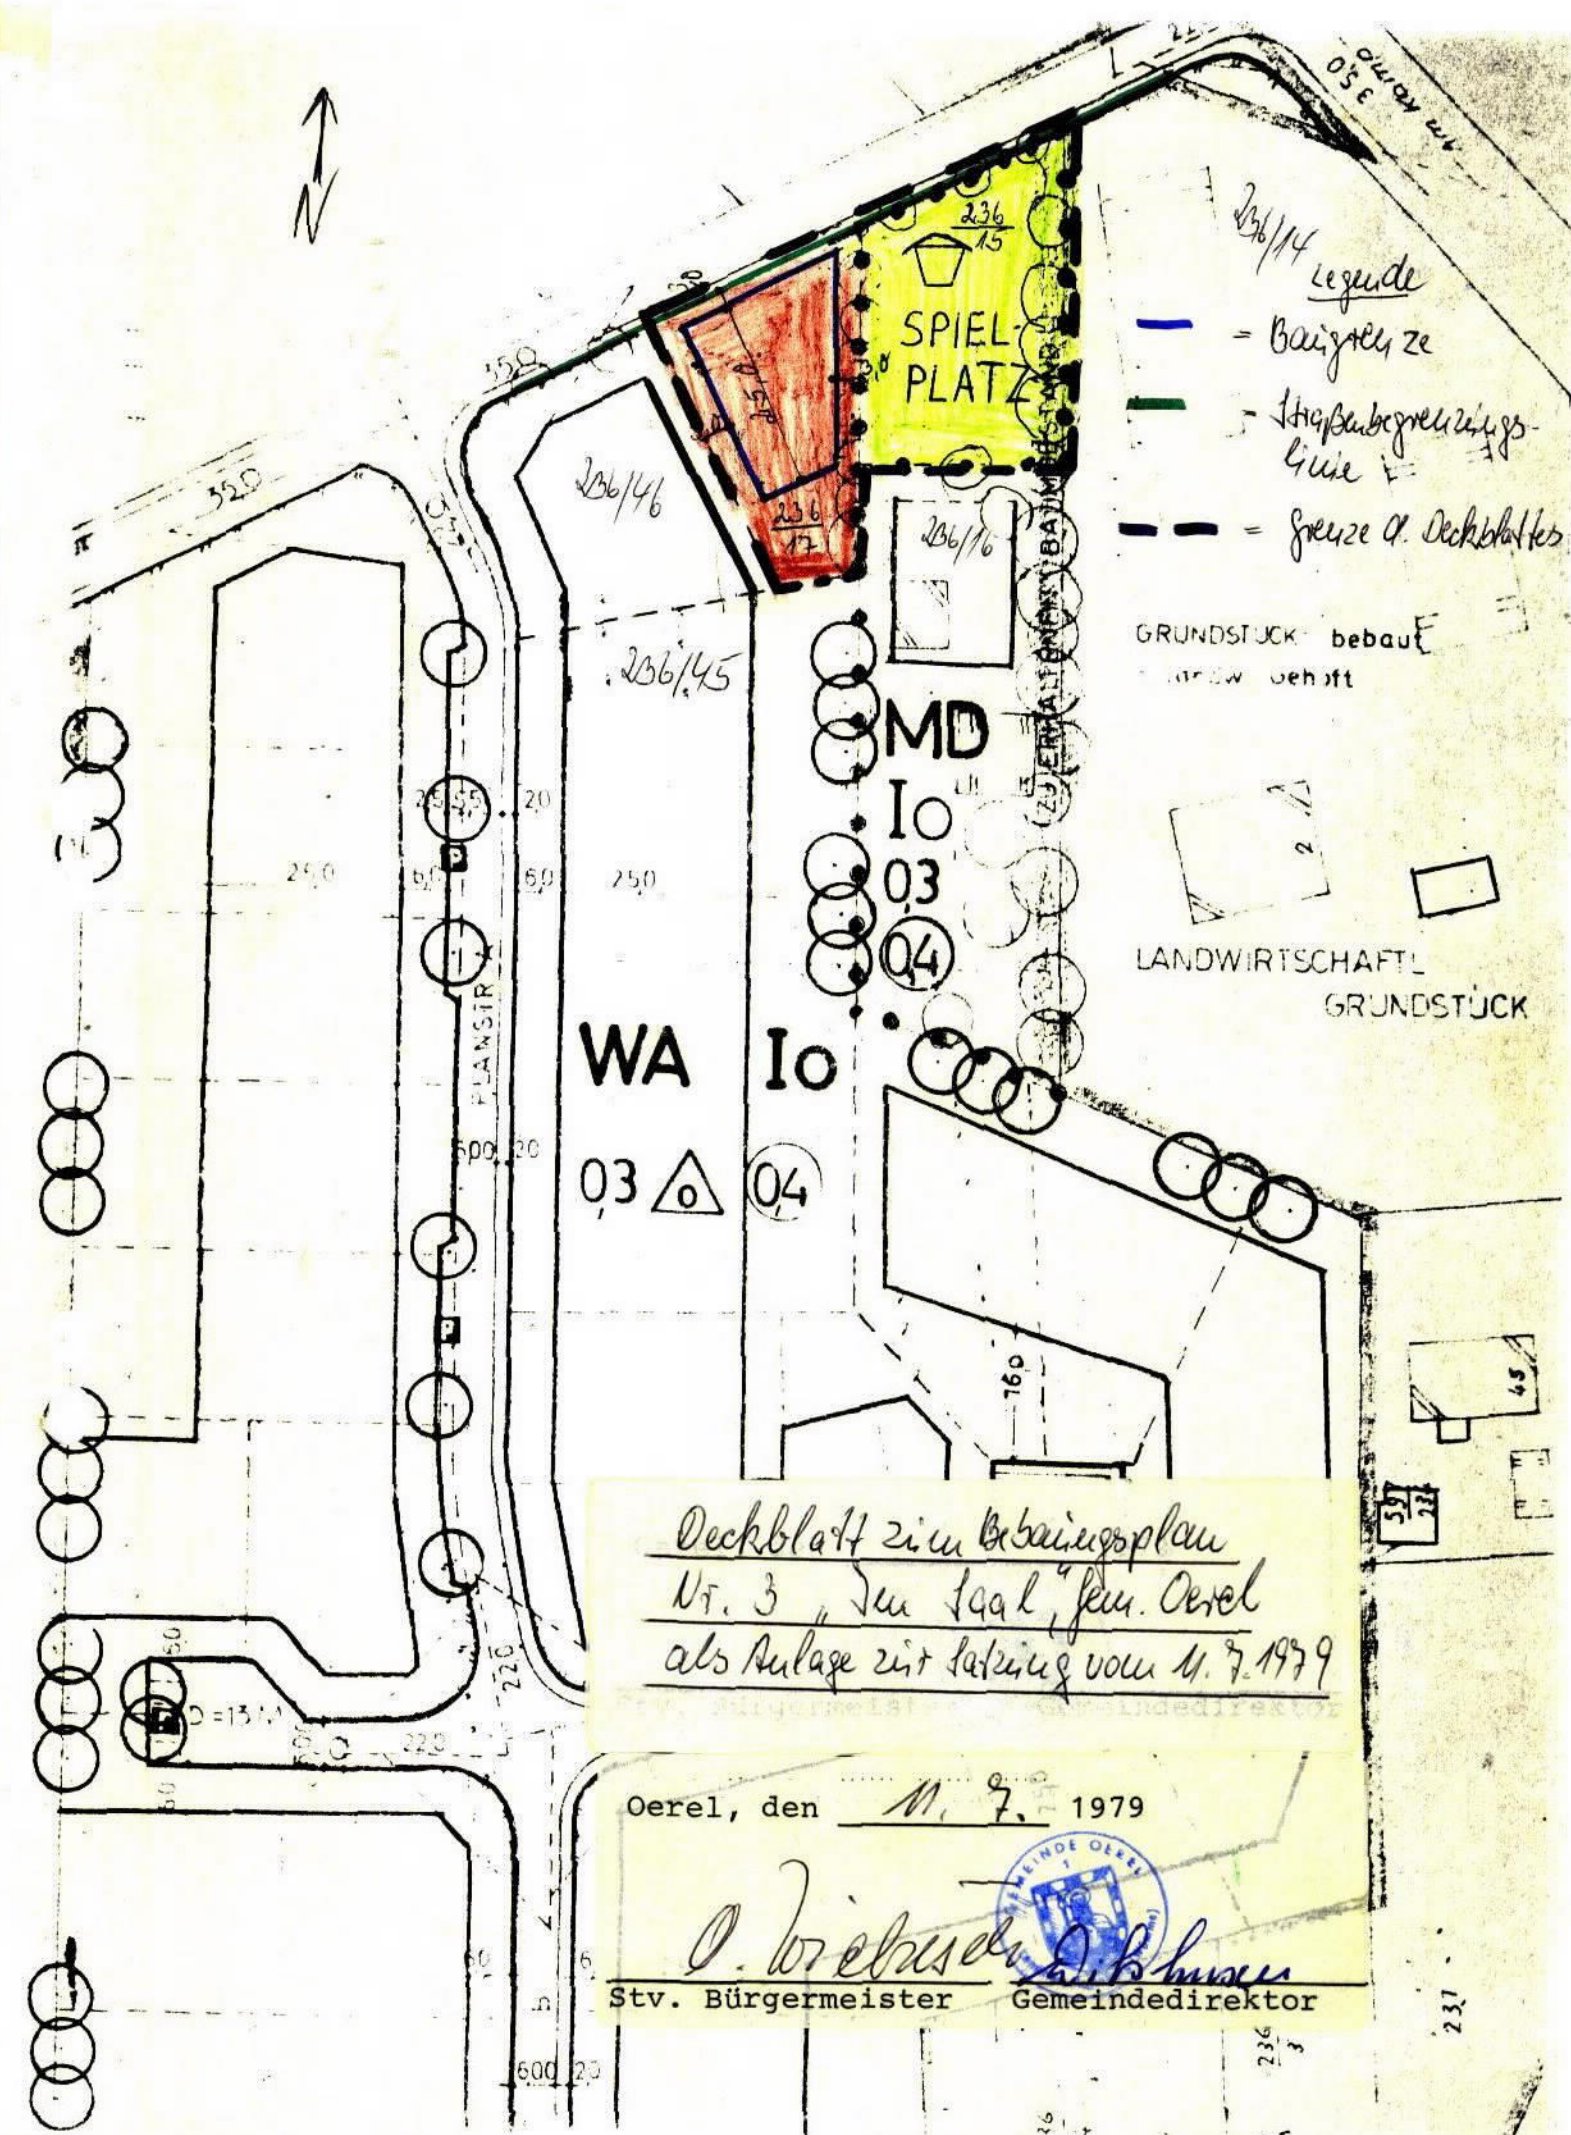

Deckblatt zum Bebauungsplan  
Nr. 3 "Im Saal" der Gemeinde Oerel  
als Anlage zur Satzung vom 11.7.1979

Oerel, den 11.7. 1979

O. Wielsch D. Schusen  
Stv. Bürgermeister Gemeindedirektor