

Satzung zur 1. Änderung des Bebauungsplanes
 Nr. 1 "Diesterkamp" der Gemeinde Basdahl

Landkreis Bremervörde
 14. NOV. 1966

Auf Grund der §§ 10 und 13 des BBauG. vom 23.6.1960 (BBBl. I, S. 341) in Verbindung mit §§ 6 und 40 der Nds. Gemeindeordnung vom 4.3.1955 (GVBl. I, S. 126) in der Fassung des 2. Änderungsgesetzes vom 18.4.1963 (GVBl. 1963 S 255 H) hat der Rat der Gemeinde Basdahl in seiner Sitzung am 7. November 1966 folgende Satzung beschlossen:

§ 1

Die Baulinien werden wie in dem Deckblatt Nr. 1 dargestellt festgesetzt. Das Deckblatt Nr. 1 ist Bestandteil dieser Satzung.

§ 2

Diese Satzung tritt mit ihrer Bekanntgabe in Kraft.

Basdahl, den 7. November 1966




[Signature]
 -Gemeindedirektor-
[Signature]
 -stellver. Bürgermeister-

Veröffentlicht am 8. 11. 1966


Basdahl, den 8. 11. 1966

[Signature]
 -Gemeindedirektor-


Grenze des Planungsgebietes
 verh. Straßen + Wege
 gepl. " "
 verh. Straßen-ü. Vorgartenbegrenzung
 gepl. " "
 festzulegende zwingende Baulinie
 " " Baulinie
 Zufahrtsverbot
 Sicht-Δ Zäune + Anpflanzungen über
 0,80m Höhe verboten!

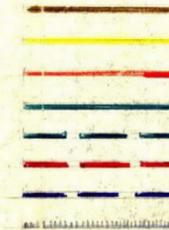

Ackerland, Bes. Georg Steinberg

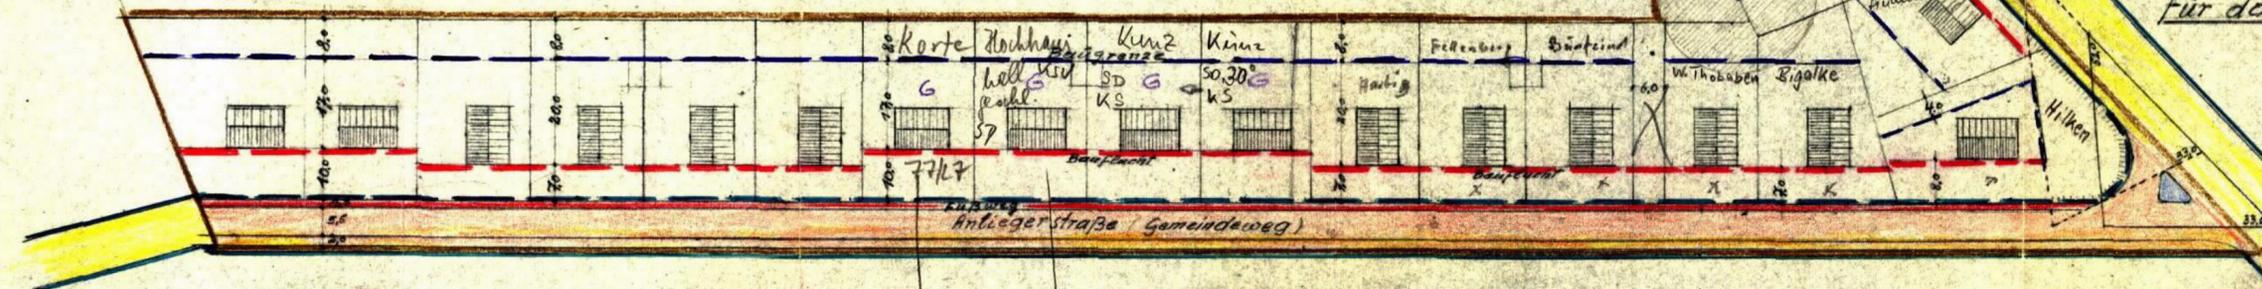

Doll auch 38°
 38° gebaut
 werden

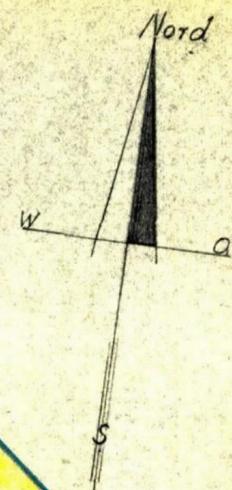

Deckblatt zum Bebauungsplan Nr. 1

-Diesterkamp- der Gemeinde Basdahl,

Kr. Bremervörde

Für das Gebiet: Flur 1 Parz. 77 78

M. 1:1000.

gefertigt für die Gemeinde Basdahl

Basdahl, den 25. August 1966 Heim. Plst., Banning