

Vermessungsverwaltung

Abzeichnung der Flurkarte

Gemeinde Neu Ebersdorf

15. 6. 1967 Nr. 501/67

LEGENDE:

- 1. Art der baulichen Nutzung
2. Maß der baulichen Nutzung
3. Zahl der Vollgeschosse
4. Bauweise
5. Stellung der Gebäude (Firstrichtung)
6. Mindestgröße der Grundstücke
7. Versorgungsanlagen

- WA (Allgemeines Wohngebiet)
Bauliche Anlagen gemäß BNVO § 4 (3) Ziff. 6 sind zulässig.
Grundflächenzahl GRZ = 0,3
Geschoßfl.-zahl GFZ = 0,4
I offene Bauweise

BEBAUUNGSPLAN Nr. 42 DER GEMEINDE NEU-EBERSDORF - DORFMITTE - FÜR DAS GEBIET FLUR 2 FLURST. 1/4 1/5 1/6 1/8 1/9

Maßstab 1:1000

Dieser Bebauungsplan ist Bestandteil der Satzung vom 16. 12. 1967

1) Die Planunterlage entspricht dem Inhalt des Liegenschaftskatasters und weist die baulichen Anlagen sowie Straßen, Wege u. Plätze vollständig nach (Stand vom 1. 3. 67) ...

2) Im Entwurf gefertigt für die Gemeinde NEU-EBERSDORF HEINRICH KRÄNKENBERG ARCHITEKT Hipstedt, den 21. 7. 1967



3) Der Bebauungsplan-Entwurf mit Begründung hat gemäß § 2 (5) BBauG vom 23. 6. 1960 öffentlich ausgelegt vom 23. 10. 1967 bis 23. 11. 1967 ...

4) Dieser Bebauungsplan wurde als Satzung gemäß § 10 BBauG vom 23. 6. 1960 am 2. 12. 1967 beschlossen.

5) Dieser Plan ist Bestandteil der mit Genehmigungsmerk unter Auflagen-Satzung vom 2. 12. 1967 ...

6) Dieser genehmigte Bebauungsplan mit Begründung ist rechtsverbindlich gemäß § 12 BBauG vom 23. 6. 1960 durch ortsübliche Bekanntmachung.

Kreis Gemarkung Neu Ebersdorf
Liegenschaftsbuch Nr. Grundbuch-Band Blatt
Ausgefertigt den 15. 6. 1967

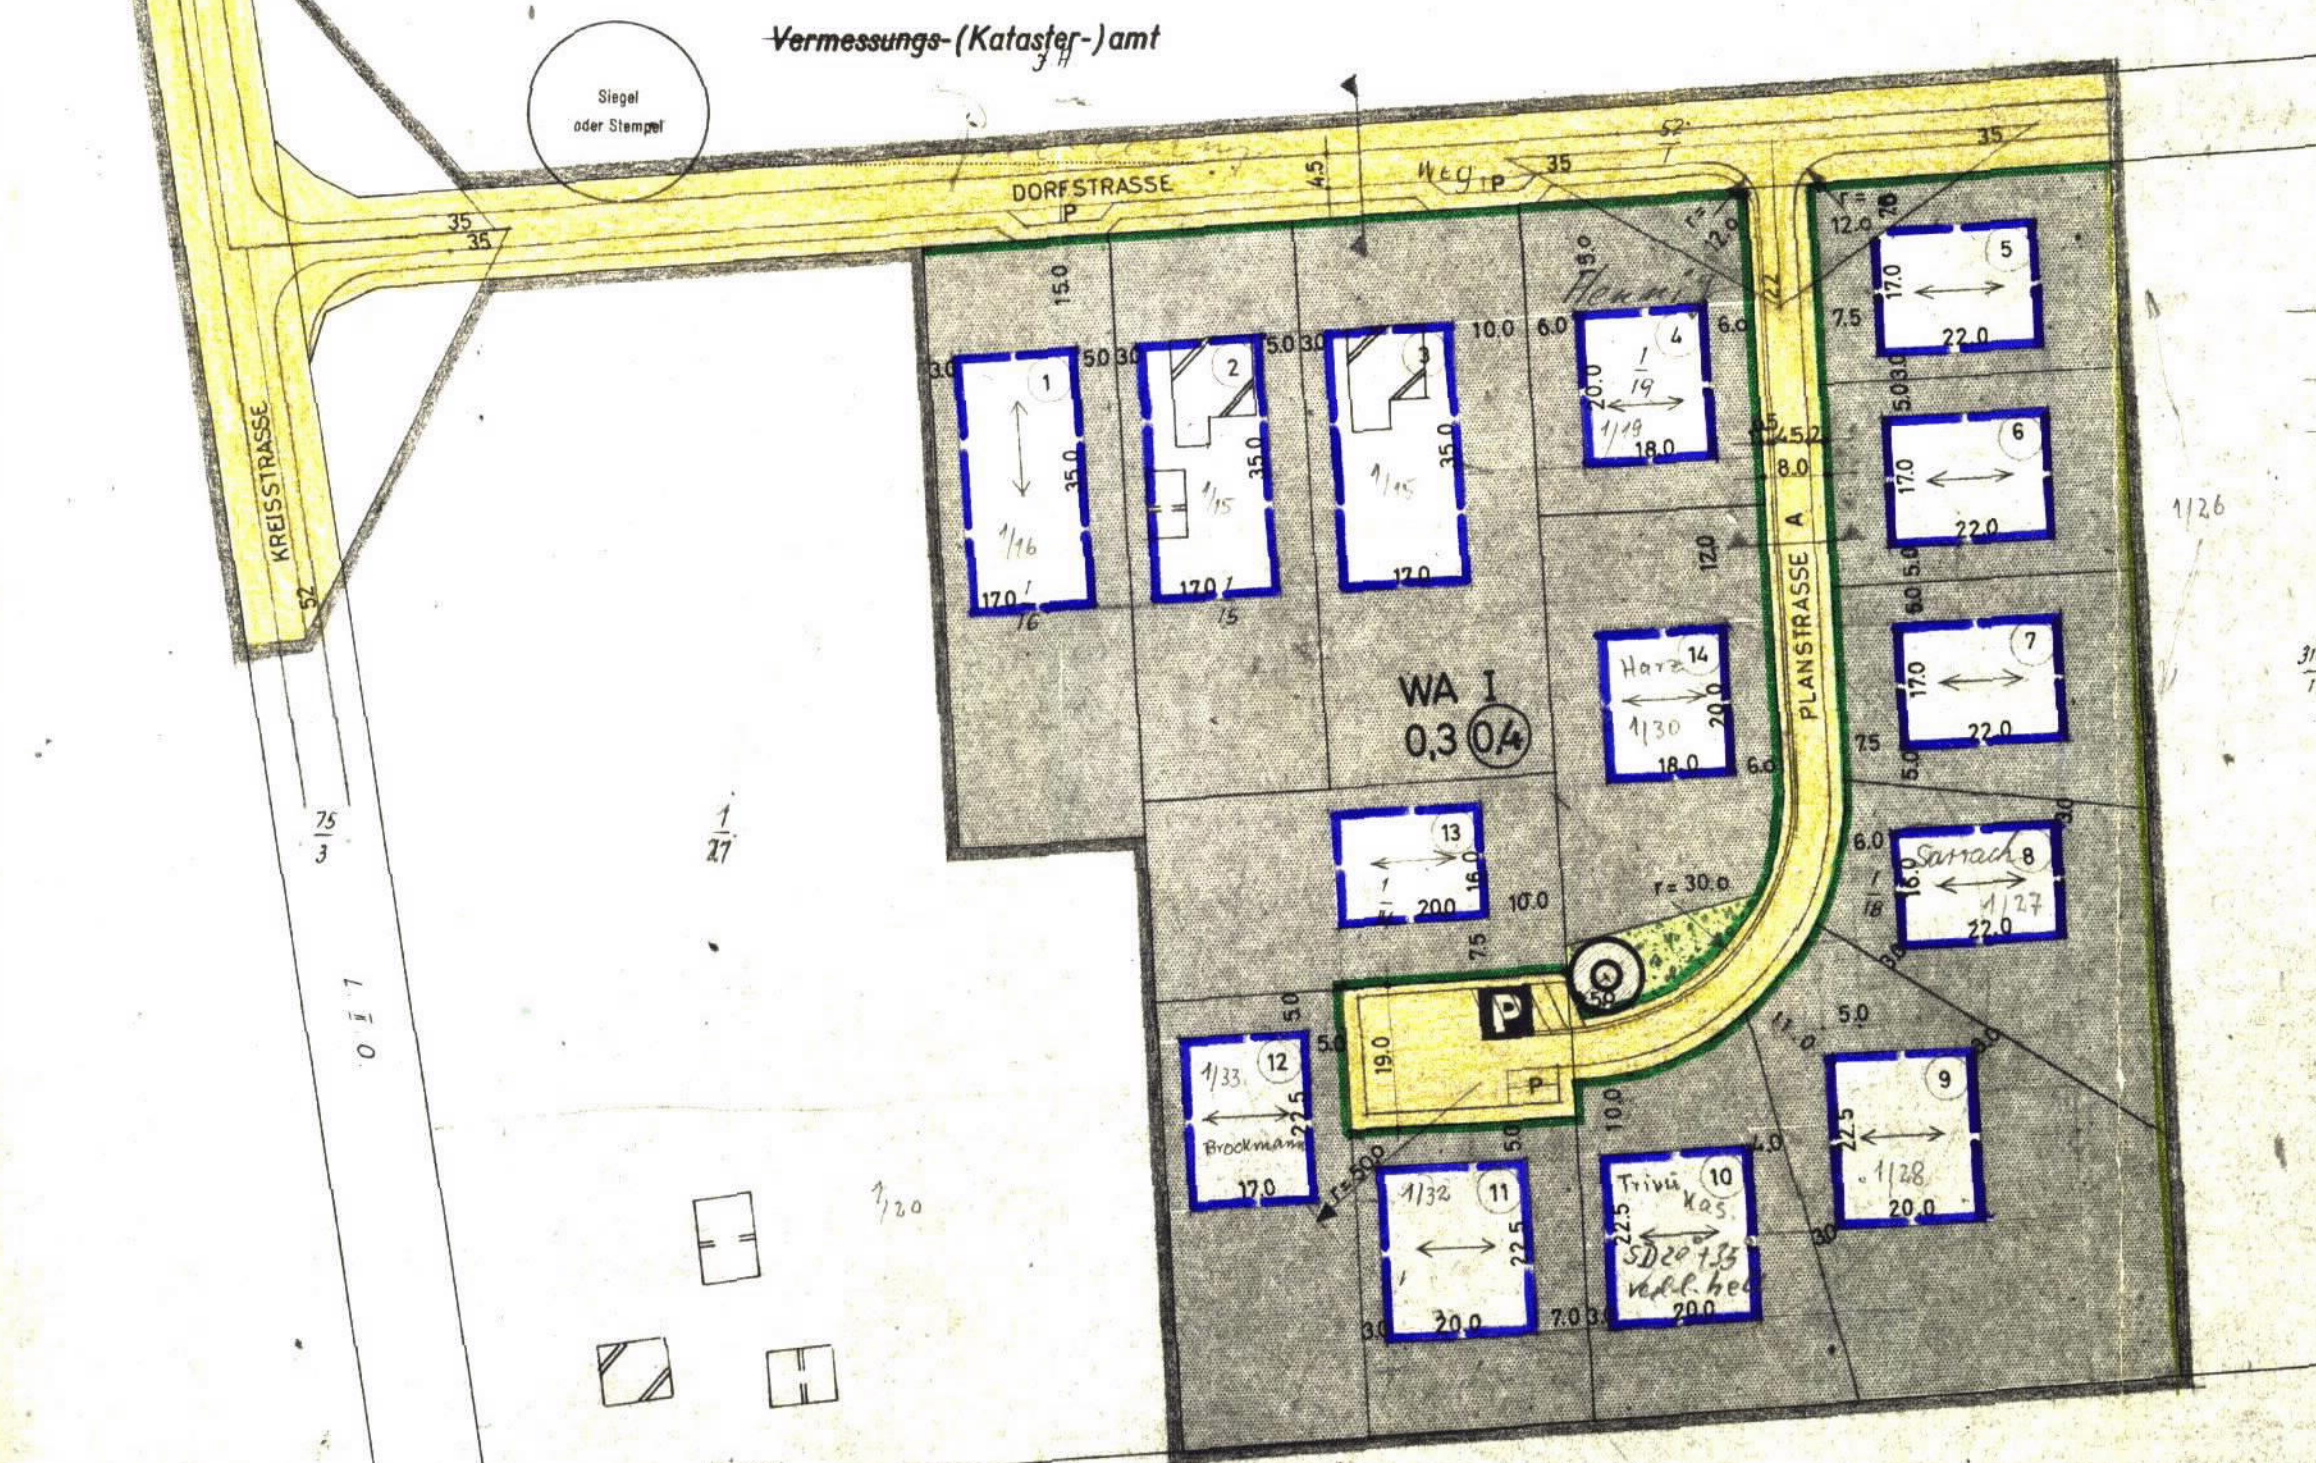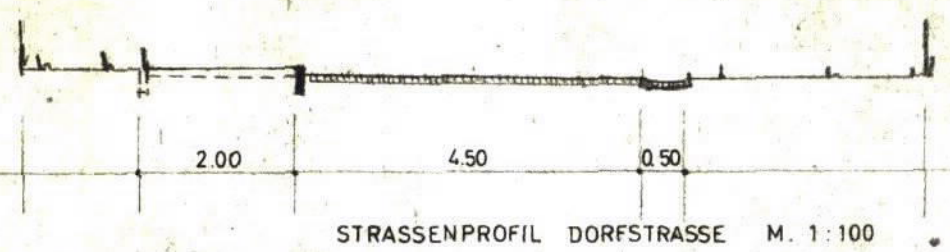

Gebühren: 48 DM 00 Pf bezält. Geb. B. Nr. 1559/67
Gebührenfrei gem.
*) Nichtzutreffendes ist zu streichen.

