


M. 7: 1000

Hand-drawn map of a rural area. The map is oriented with North at the top. It shows a grid of fields, a river, and a road. A red line is drawn across the map, and a red box is drawn around a specific area. The map is labeled with 'ALFSTEDT' in the top left, 'BESCHÜTZUNGSGEBIET, KÖRPER' in the center, 'NIEBERSTORF' in the top right, 'NIEBERSTORF' in the middle right, 'NIEBERSTORF' in the bottom right, and 'NIEBERSTORF' in the bottom left. The map is drawn on a grid with coordinates 3505, 3504, 5934, 5935, and 5936.

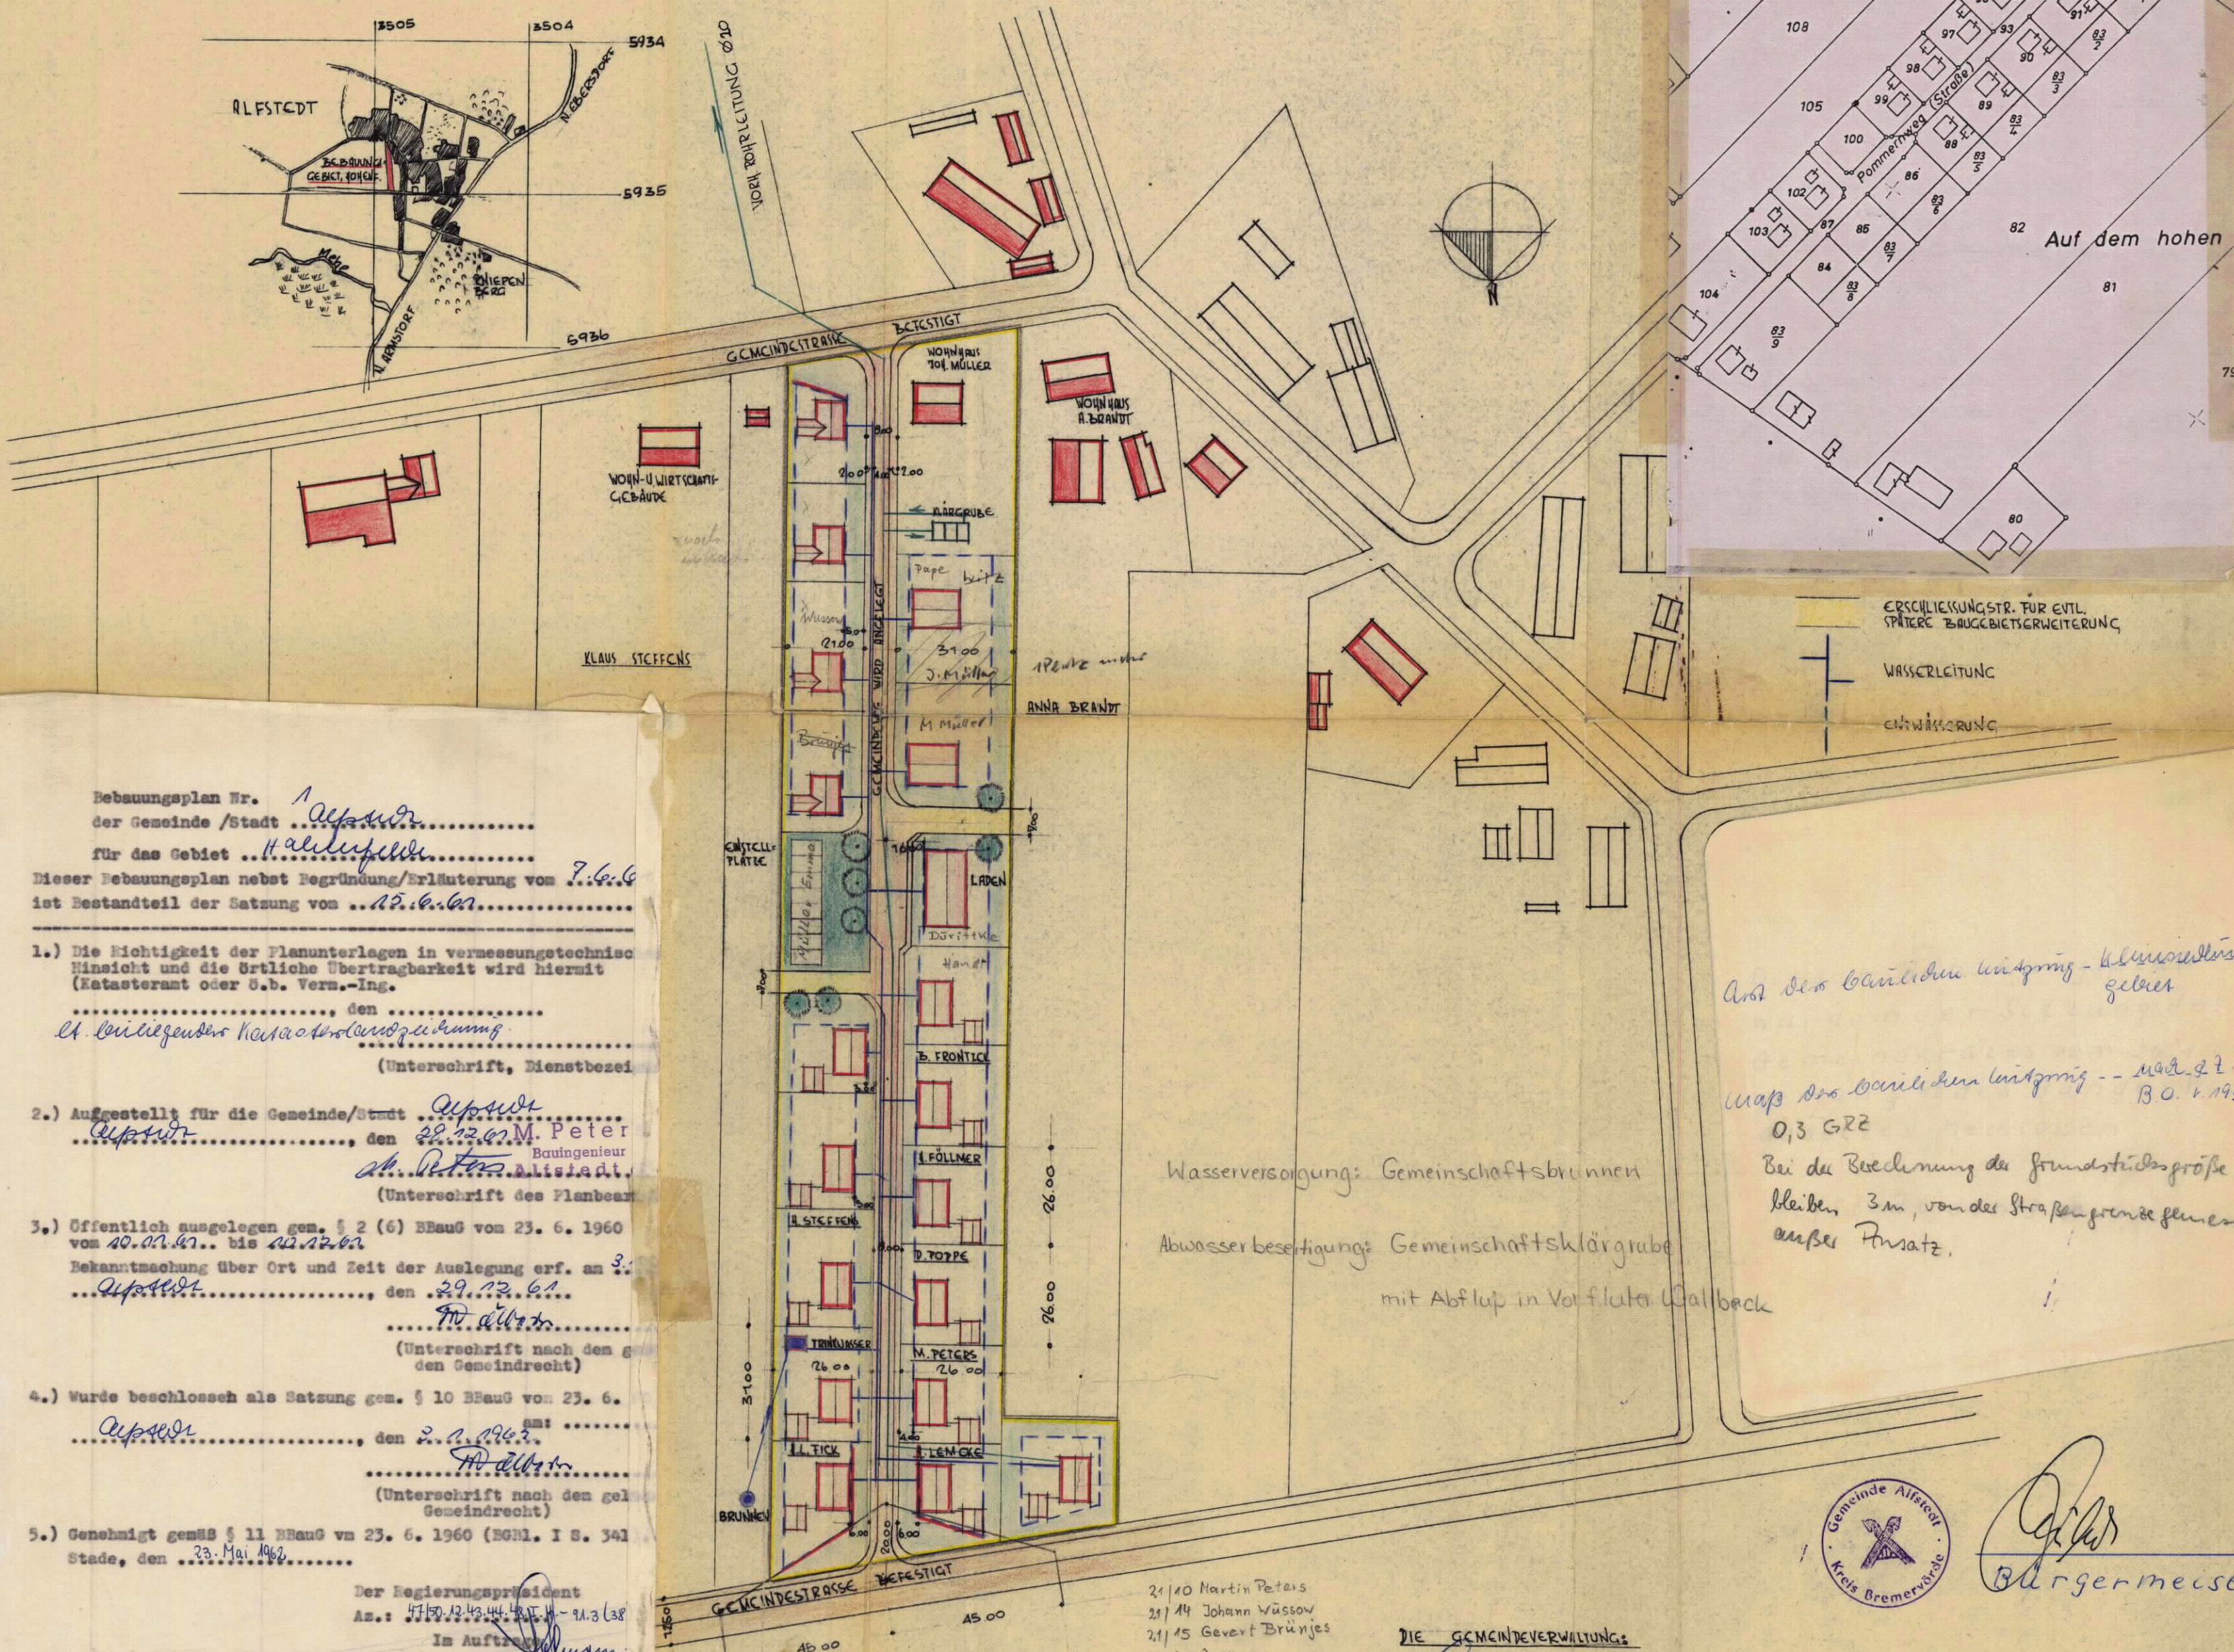

Bebauungsplan Nr.

der Gemeinde /Stadt Alpsgr

für das Gebiet Halberstadt

Dieser Bebauungsplan nebst Begründung/Erläuterung vom 7.6.67
ist Bestandteil der Satzung vom 15.6.67

- 1.) Die Richtigkeit der Planunterlagen in vermessungstechnischer Hinsicht und die örtliche Übertragbarkeit wird hiermit (Katasteramt oder z.B. Verm.-Ing.

4. Vorliegendes Kennzeichnungszeichen

(Unterschrift, Dienstbezeichnung)

- 2.) Aufgestellt für die Gemeinde/Stadt Appswitz, den 29.12.67 M. Peter
Bauingenieur

(Unterschrift des Planbeam)

- 3.) Öffentlich ausgelegt gem. § 2 (6) BBauG vom 23. 6. 1960
vom 10. 07. 67 bis 10. 12. 67

Bekanntmachung über Ort und Zeit der Auslegung erf. an ..
Aussch. 29. 12. 61

(Unterschrift nach dem ge
den Gemeinderecht)

- 4.) Wurde beschlossen als Satzung gem. § 10 BBauG von 23. 6.

(Unterschrift nach dem gel
Gemeindrecht)

- 5.) Genehmigt gemäß § 11 BBauG vom 23. 6. 1960 (BGM. I S. 341
Stade, den 23. Mai 1962.....

Der Regierungspräsident
Az.: 47/50.12.43.44.48.IV.-91.3 (38)

Im Auftrage

6.) Rechtsverbindlich gem. § 12 BBauG vom 23. 6. 1960 durch
ortsübliche Bekanntgabe am 15. 6. 1962

(Unterschrift nach dem
tenden Gemeinderecht)

21/10 Martin Petals
21/14 Johann Wüßow
21/15 Gevert Brünjes
21/16 Williams

DIE GEMEINDEVERWALTUNG:

H. A. MEYER ARCHITEKT
WINGST - WASSERMEULE
NIEDERLEBDE RHEINLAND
M. Peters Bauingenieur
Alstedt 69

WINGST/WASSERMÜHLE, DCN 7.6.1961